woj. kujawsko-pomorskie
powiat wąbrzeski
Gmina: miasto Wąbrzeźno
obręb nr 1

# MAPA DO CELÓW PROJEKTOWYCH

## skala 1:500

działek nr nr 476,479,480/1,748,749,750/2,751,752/2,752/3,753,754/1 i 763/4
położonych przy ulicy Matejki
właściciel: Mienie Komunalne Miasta Wąbrzeźno

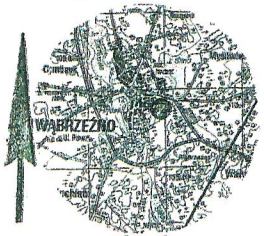


Układ odniesienia współrzędnych płaskich: „2000"
Układ wysokościowy: „Kronsztadt 60"

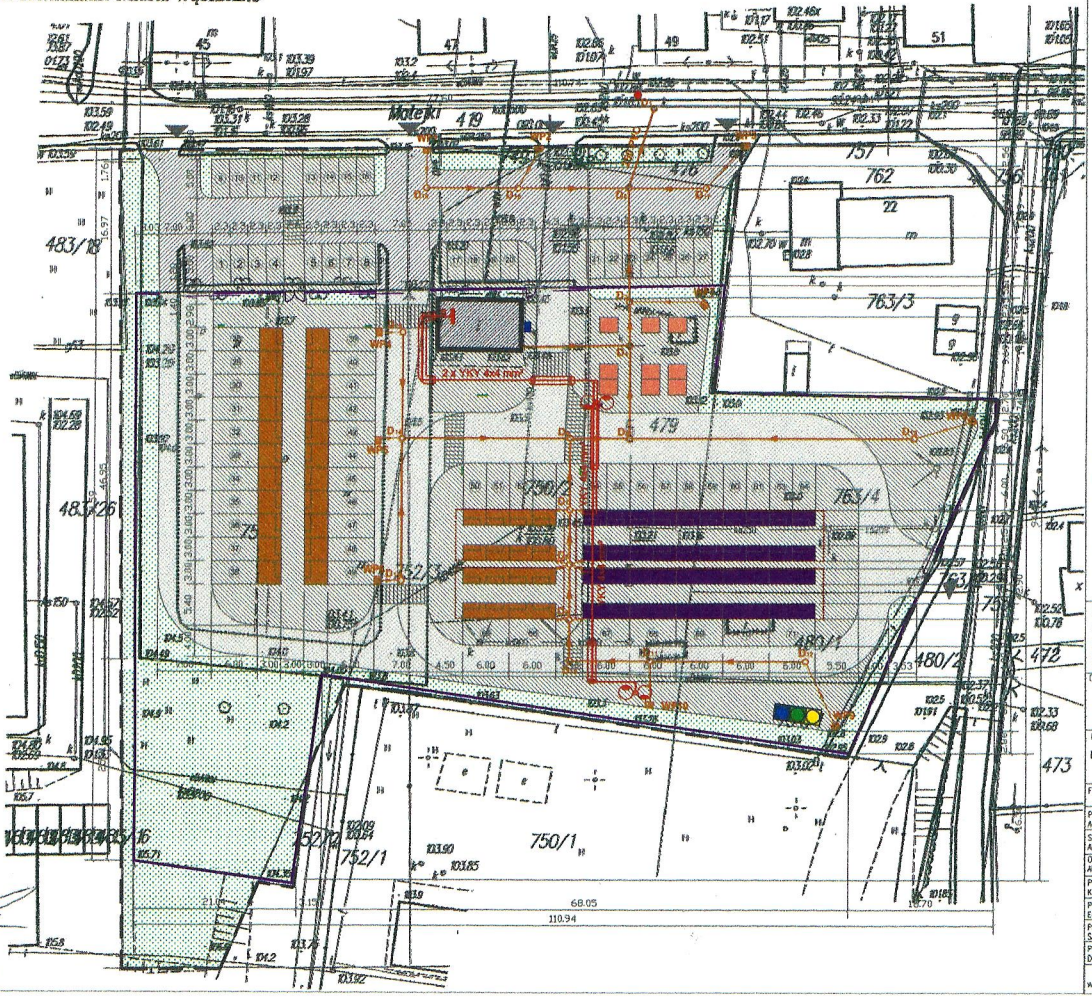


Powiatowy Ośrodek Dokumentacji Geodezyjnej i Kartograficznej w Wąbrzeźnie
„Zgodnie z art. 18 ustawy z dnia 17.05.1989r. -Prawo geodezyjne i kartograficzne (t.j. Dz.U.2000r. Nr 100, poz. 1086 ze zm) rozgraniczenia, rozgraniczenia oraz ewidencjowanie w celu rozpowszechniania i rozpowszechnianie niniejszej mapy wymaga zezwolenia Starosty Wąbrzeskiego."
z up. STAROSTY
Wąbrzeźno, dnia 20.02.2012r.
2012 -02- 20

Powiatowy Ośrodek Dokumentacji Geodezyjnej i Kartograficznej w Wąbrzeźnie
2012 -02- 20
2014-14/2012
2012 -02- 20

Wąbrzeźno, dnia 15.02.2012r.

Przedsiębiorstwo Usługowo-Produkcyjne „GEOPRIM" Sp. z o.o.
ul. Wolności 44, tel./fax 056/687-10-75
87-200 WĄBRZEŹNO
NIP 878-10-66-681
REGON 870242070

GEODETA
Wiesław Bieniek
ul. 1000-lecia 14/59
87-200 Wąbrzeźno
Upr. Nr 13516 MGPiP

## LEGENDA

| | |
|---|---|
| Istniejący budynek higieniczno-sanit. | 78.00 m² |
| proj. droga wewnętrzna - PŁYTY AŻUROWE BET. | 1470.00 m² |
| proj. droga wewnętrzna - KOSTKA BETONOWA | 752.00 m² |
| proj. miejsca parkingowe - KOSTKA BETONOWA | 1123.00 m² |
| miejsca parkingowe 1-27 | 310.00 m² |
| miejsca parkingowe 28-71 | 813.00 m² |
| proj. chodniki - KOSTKA BETONOWA | 2300.00 m² |
| proj. lokalizacja pawilonów handlowych (12szt.) | 58.00 m² |
| proj. st. handlowe - sektor rolno-spożywczy (55%) | 294.00 m² |
| proj. st. handlowe - sektor chem.-odzież. (45%) | 240.00 m² |
| pow. handlowa - łącznie (100%) | 534.00 m² |
| w tym: | |
| zadaszone (62% pow. handlowej) | 336.00 m² |
| niezadaszone (38% pow. handlowej) | 198.00 m² |
| proj. teren zielony | 1801.00 m² |
| granice opracowania | 7565.00 m² |
| proj. zadaszenie | |
| proj. ogrodzenie terenu (136 paneli ogrodz. + 2 furtki + 4 bramy) | |
| proj. lokalizacja kamery | |
| proj. ławy handlowe (58 szt.) | |
| proj. lokalizacja stanowiska do mycia skrzyń | |
| proj. lokalizacja pojemników na odpady stałe | |
| proj. lokalizacja tablic informacyjnych | |
| Istniejący hydrant | |
| WP1 proj. wpusty uliczne | |
| proj. kanał deszczowy 200 PVC I=5% | |
| proj. przykanaliki deszczowe 160 PVC I=1,5% | |
| proj. oprawa oświetleniowa 2x150 W | |
| proj. przewody YKY 4x4 mm² | |
| proj. rura osłonowa 50mm | |
| proj. rozbiórki | |

INWESTOR:
**URZĄD MIASTA WĄBRZEŹNO**
**ul. Wolności 18**
**87-200 Wąbrzeźno**

WYKONAWCA:
**GEOTECHNICA**
geologia & budownictwo
87-100 Toruń, ul. Kościuszki 40/41
tel./fax 056 655-40-45, fax 056 655-36-78
e-mail: biuro@geotechnica.pl

OBIEKT: PRZEBUDOWA TARGOWISKA MIEJSKIEGO
STADIUM: PROJEKT BUDOWLANY
NR ZLECENIA: **38/G**
NAZWA RYSUNKU: **PLAN ZAGOSPODAROWANIA TERENU**
SKALA: 1:500
NR ARCHIWALNY: 38/11
BRANŻA: ARCHITEKTURA

| FUNKCJA | IMIĘ I NAZWISKO | NR UPRAWNIEŃ | PODPIS | DATA | NR RYS.: |
|---|---|---|---|---|---|
| PROJEKTANT BR. ARCHITEKTONICZNEJ: | mgr inż. arch. Barbara Wolińska | 203/77/Wwm | | II.2012r. | PZT |
| SPRAWDZIŁA BR. ARCHITEKTONICZNĄ: | mgr inż. arch. Karolina Nowoczyk | 61/WPOK/U96/2001 | | II.2012r. | |
| OPRACOWAŁ BR. ARCHITEKTONICZNĄ: | mgr inż. arch. Jerzy Podolski | | | II.2012r. | |
| PROJEKTANT BR. KONSTRUKCYJNEJ: | mgr inż. Urszula Podrzewska | 15/84Le | | II.2012r. | |
| PROJEKTANT BR. ELEKTRYCZNEJ: | inż. Henryk Witczak | 137/69 | | II.2012r. | |
| PROJEKTANT BR. SANITARNEJ: | mgr inż. Adam Gawiński | [illegible] | | II.2012r. | FORMAT: 550x297 |
| PROJEKTANT BR. DROGOWEJ: | tech. Zbigniew Dorau | [illegible] | | II.2012r. | |

ALL RIGHTS RESERVED
WSZYSTKIE PRAWA AUTORSKIE SĄ ZASTRZEŻONE